





## PLAN 2

155 Arbetsplatser varav:  
142 i öppet landskap  
11 Platser i cellkontor  
1 Rum med 2 personer

2 Mötesrum för 8 personer  
12 Mötesrum för 6 personer  
3 Mötesrum för 4 personer  
8 Samtalsrum  
2 Platser i reception  
4 Förråd  
3 Kopieringsrum  
1 Vilrum  
2 Pentry

LOA ca, lokalyta: 2210 m<sup>2</sup>

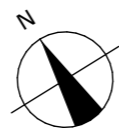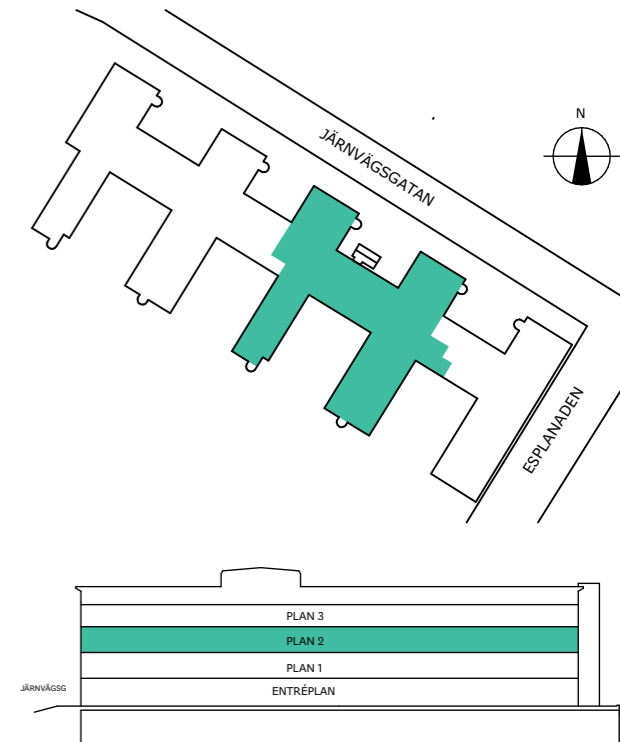

0 5 10m

SKALA 1:300@A3