



ring
vägen
100

725 kvm | Ringvägen 100, Stockholm

Visionsbild

skandia:
fastigheter

Välkommen till Ringvägen 100

- Populära kontorslokaler i representativt läge vid Skanstull.
- Fyra gemensamma konferensrum för upp till 20 personer. Två av konferensrummen finns i Åhlénstornet med fantastisk utsikt över Stockholm.
- Servicebolag som hjälper till med tjänster som reception, catering, bud, taxi med mera.
- Garage, dusch och omklädningsrum i fastigheten.
- Fastigheten är miljöcertifierad enligt Miljöbyggnad iDrift, nivå Silver.



Charm högst upp i huset

- Takfönster i fyra väderstreck.
- Härlig industrikänsla med synliga takbalkar och snedtak.
- Bra skyltläge mot Skanstull.
- Stora sociala avkopplingsytor och öppna arbetsmiljöer.





Rum
för
fler

WATCH


EUR
EARTH'S SETTLEMENT

Visionsbild: Öppen mötesyta

OMRÅDET & LÄGET

I Söders hjärta och puls


- T-banenedgång till Skanstull precis vid entrén.
- Flertal bussar utanför dörren.
- Stort café- och restaurangutbud, direkt utanför dörren.
- Årstaviken och Eriksdalsbadet runt hörnet, med utomhusbad, gym, promenadstigar och mycket mer.
- Granne med Clarion Hotel Stockholm.

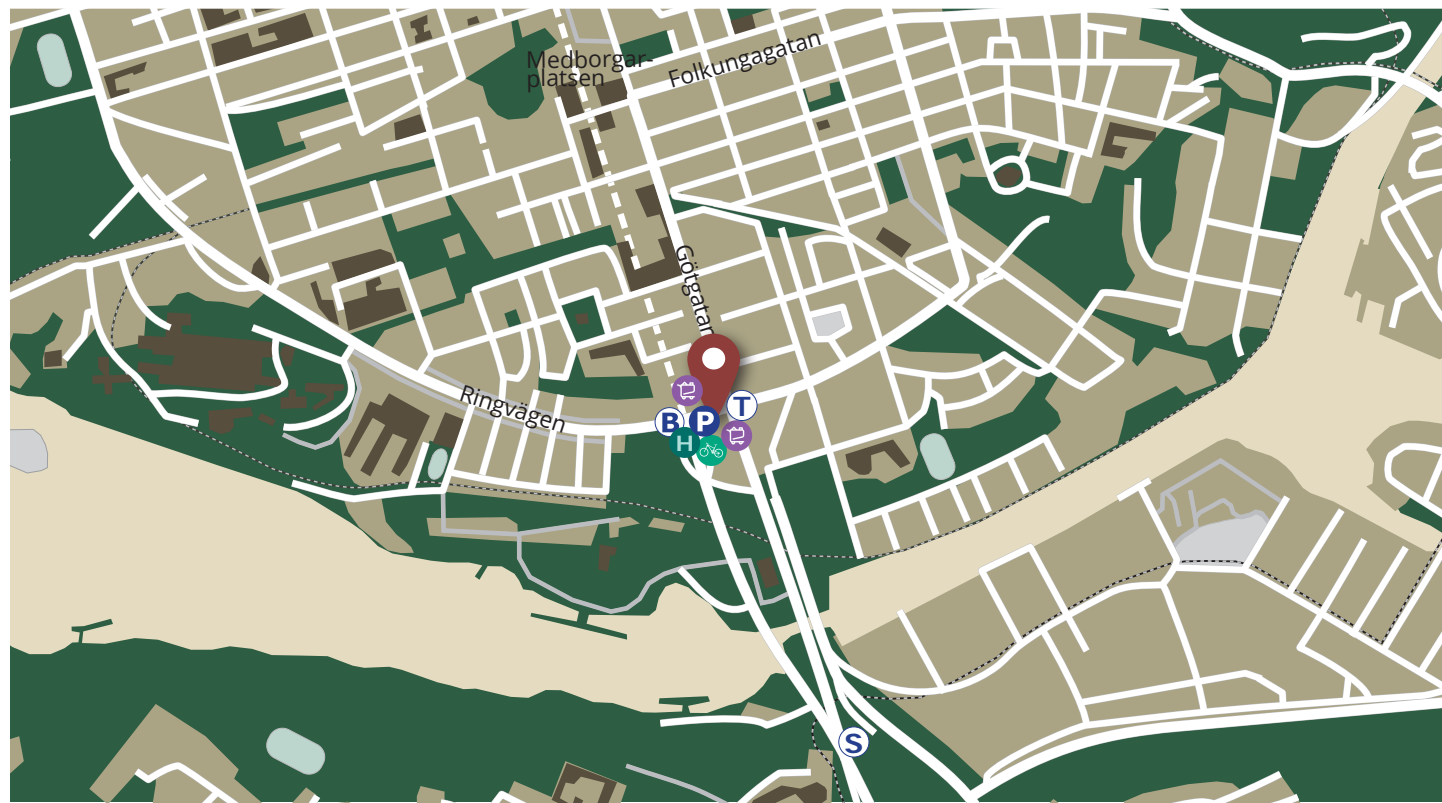

Berätta för oss hur ni vill ha det!


Arbetsplatser vid 100 % beläggning	46 st
Touch down-platser	6 st
Mötesrum	3 st
WC	4 st

Lokalritning plan 11, 725 kvm

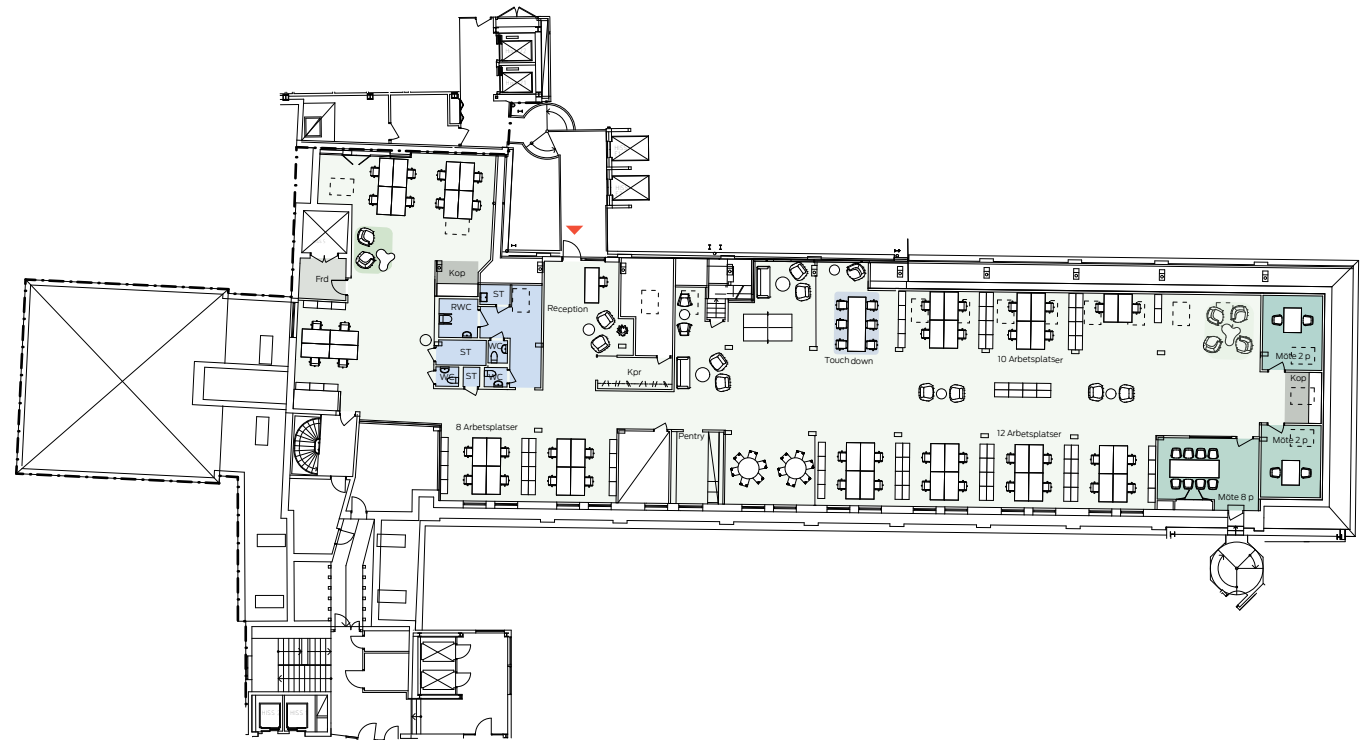


0 5 10m

SKALA 1:300@A3

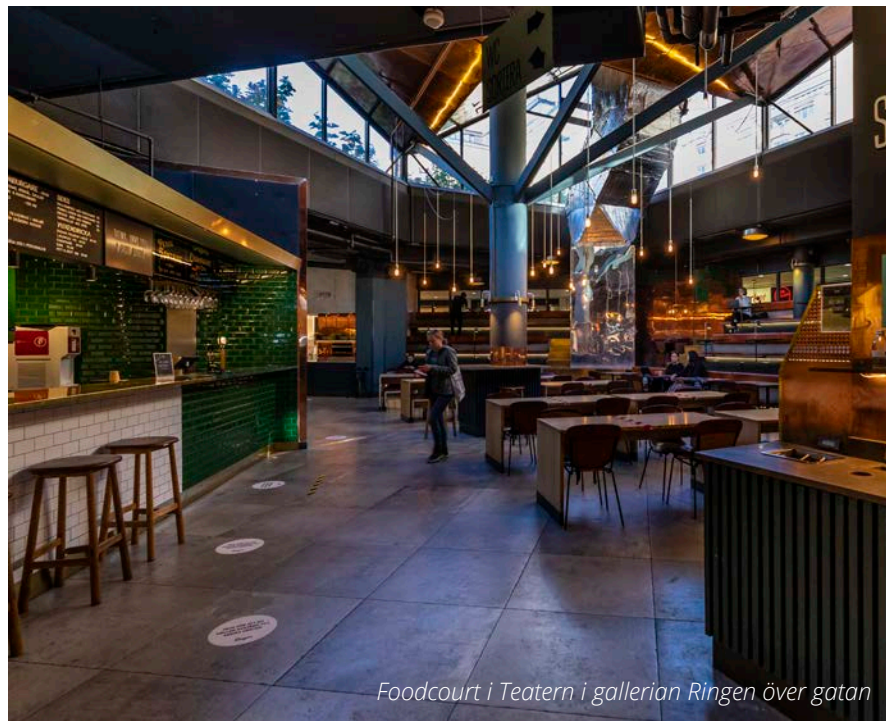


Foodcourt i Teatern i gallerian Ringen över gatan

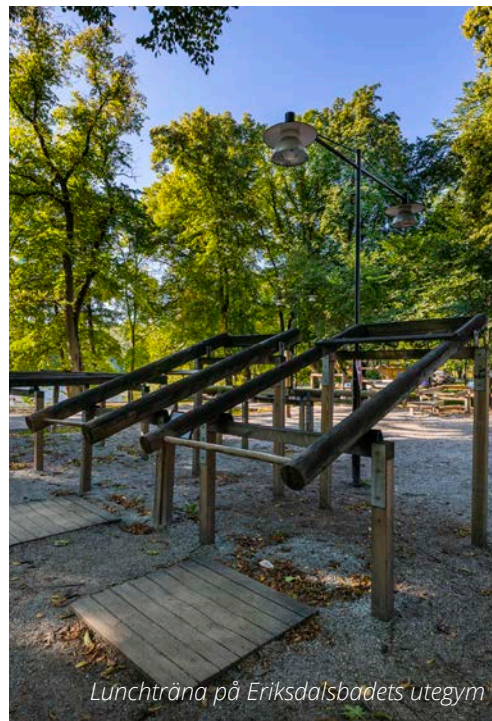


Lunchträna på Eriksdalsbadets utegym



Simma på Eriksdalsbadet

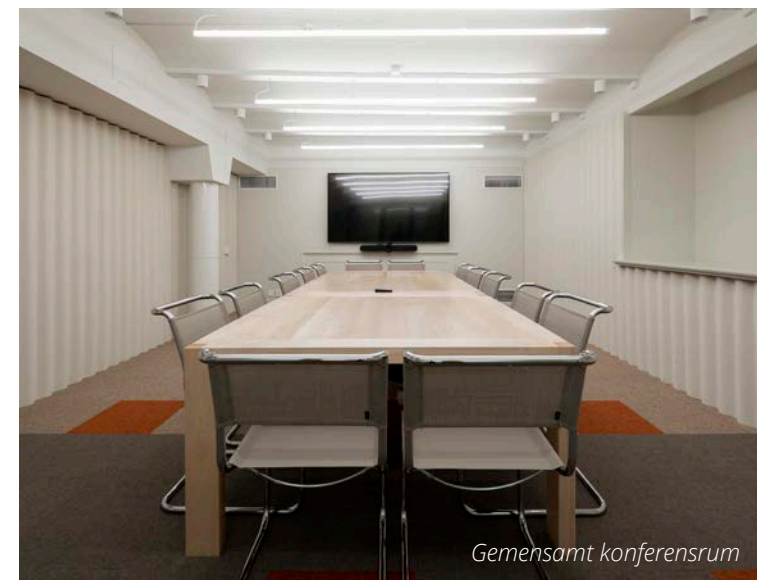


Gemensamt konferensrum

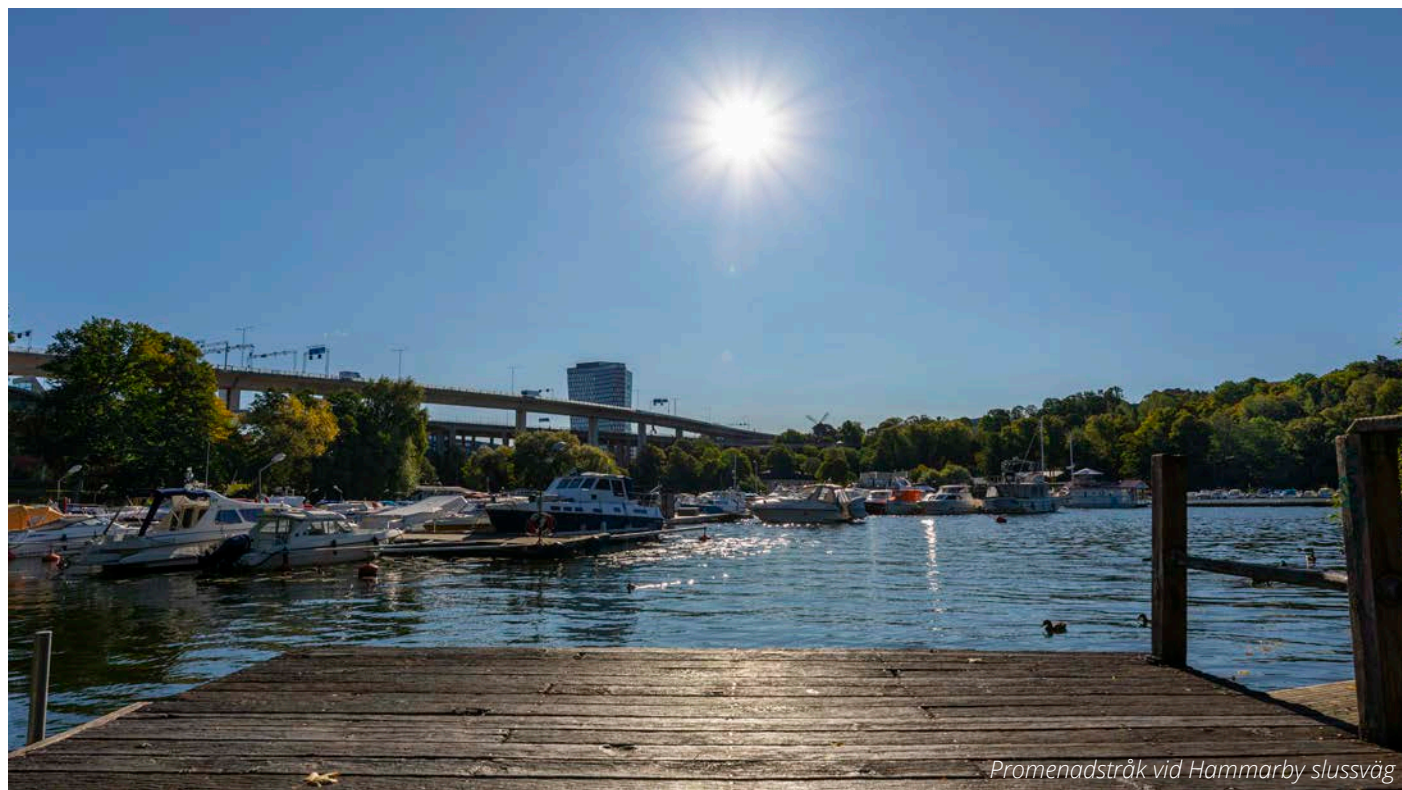


Promenadstråk vid Hammarby slussväg




Entré med intilliggande Clarion Hotel till höger

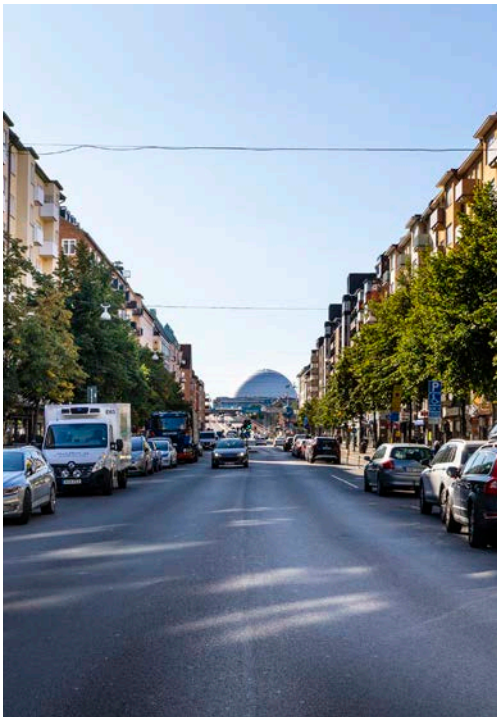

Café i ljusgården i fastighetens entré

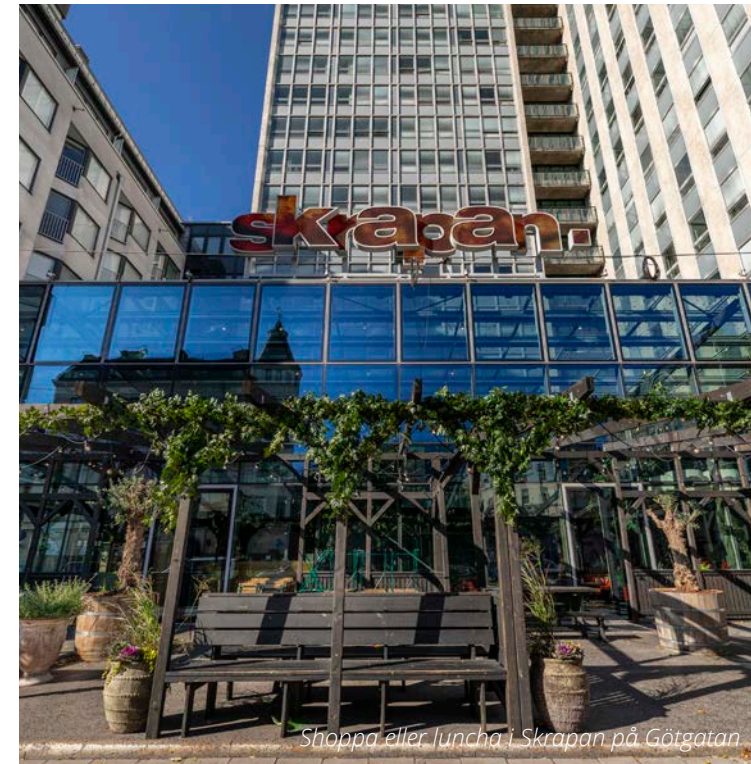

Shoppa eller luncha i Skrapan på Götgatan

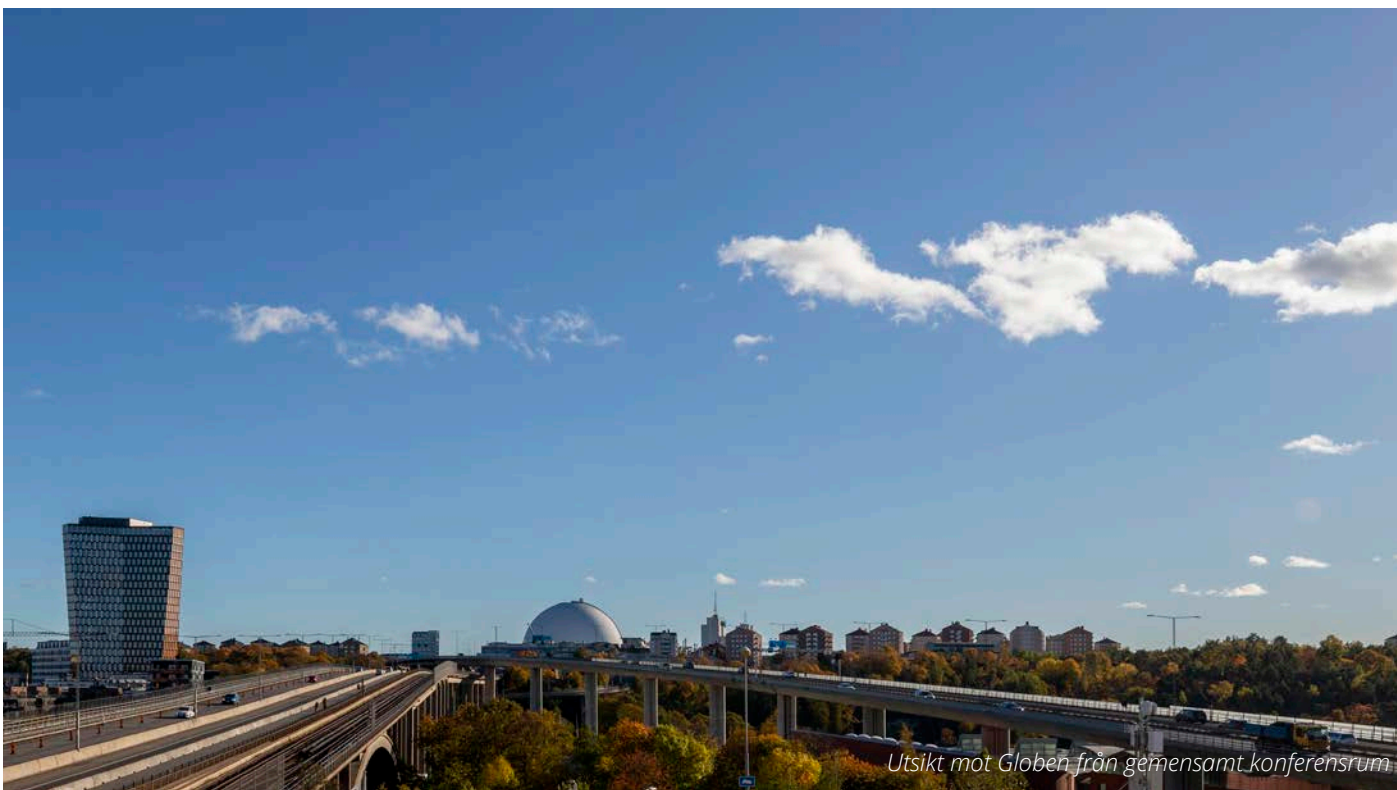

Utsikt mot Globen från gemensamt konferensrum

Vill du
veta
mer?

Kontakta Anette!
072-238 57 19
anette.ellertsson@skandiafastigheter.se