

GATUHUSET




PLAN 3, 1 tr

15 Arbetsplatser varav:

- 1 Reception
- 8 Platser i cellkontor 1p
- 2 Platser i kontor för 2p
- 4 Platser i kontor för 4p
- 1 Konferensrum 12 p

- 2 WC, varav en med dusch
- 1 El central
- 1 Pentry

LOA ca, lokalyta: ca 266 m²

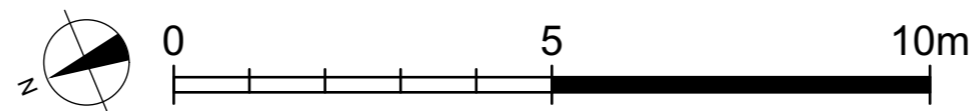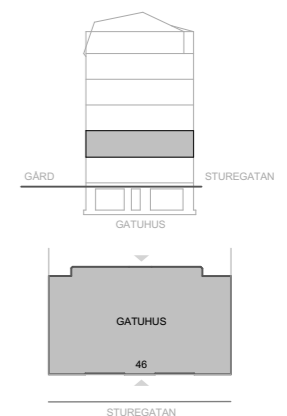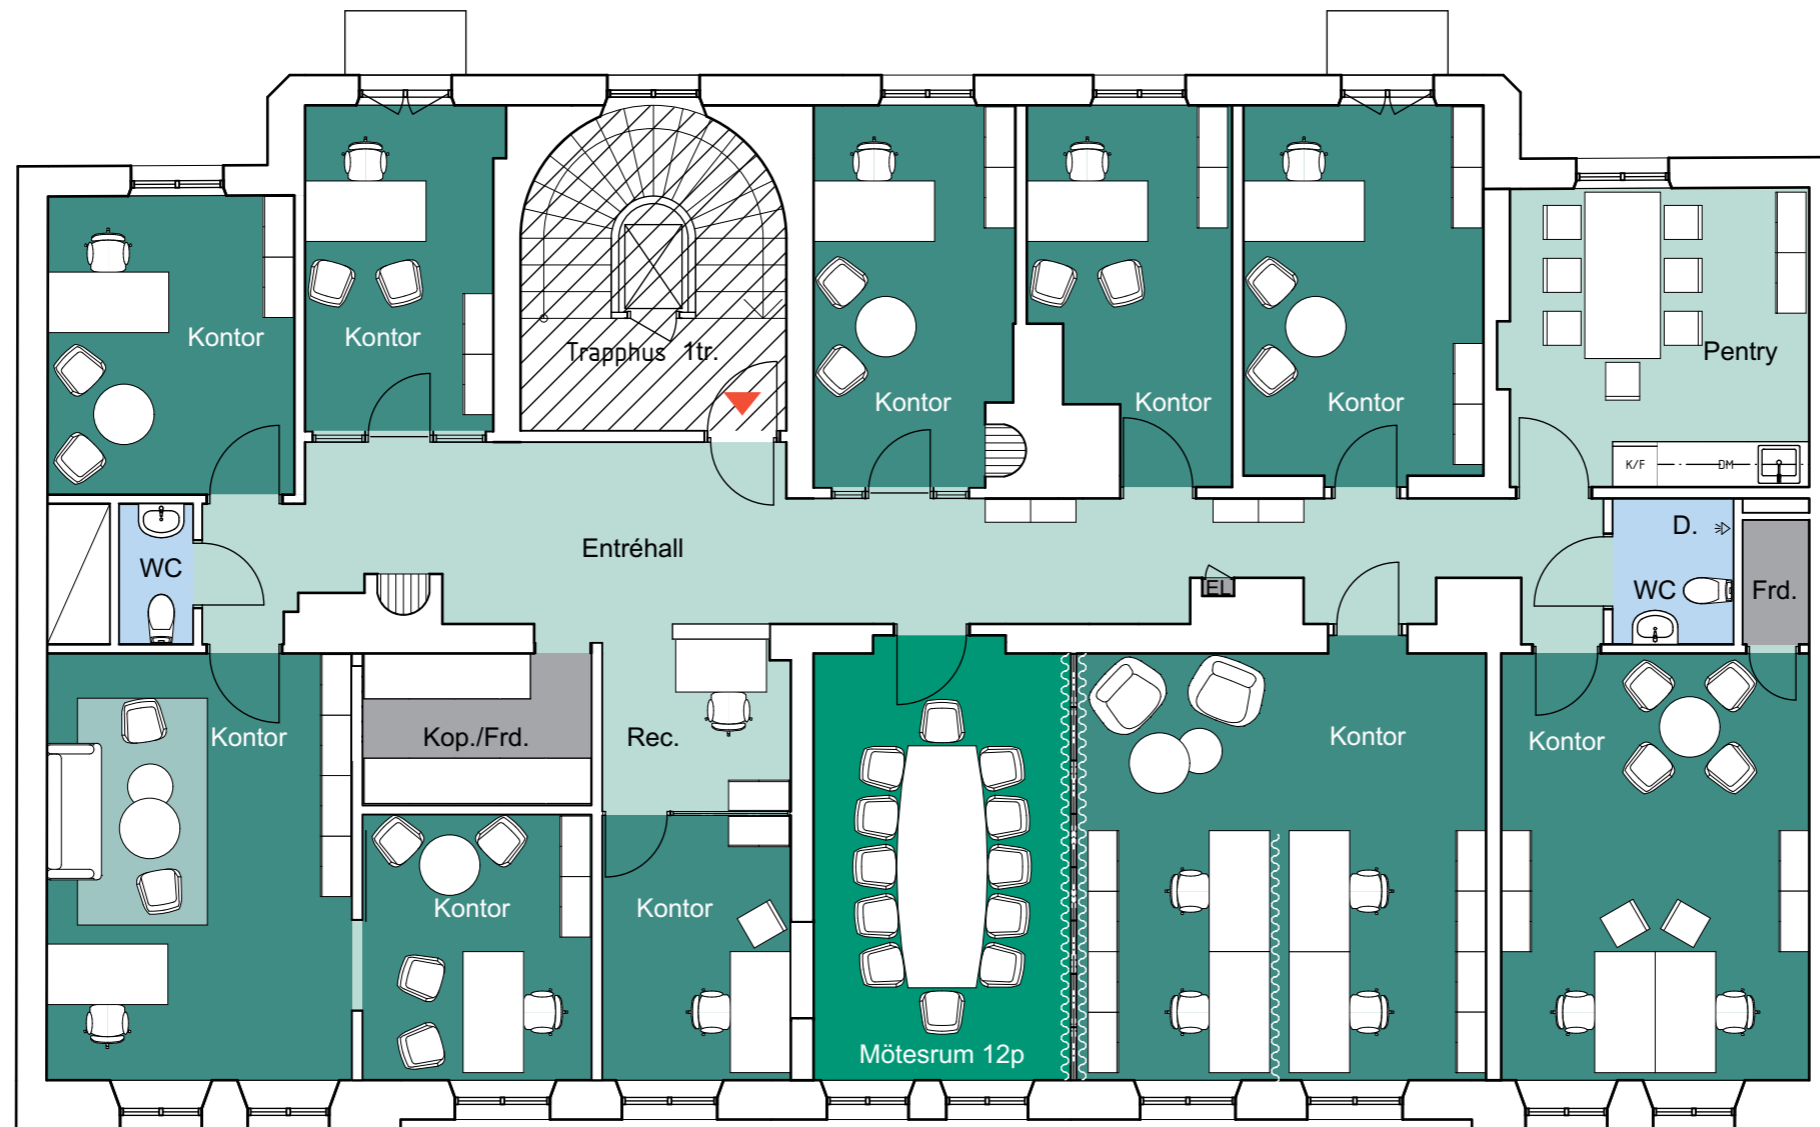

SKALA 1:100@A3