



ring
vägen
100



994 kvm | Ringvägen 100, Stockholm

skandia:
fastigheter

Välkommen till Ringvägen 100

- Populära kontorslokaler i representativt läge vid Skanstull.
- Fyra gemensamma konferensrum för upp till 20 personer. Två av konferensrummen finns i Åhlénstornet med fantastisk utsikt över Stockholm.
- Servicebolag som hjälper till med tjänster som reception, catering, bud, taxi med mera.
- Garage, dusch och omklädningsrum i fastigheten.
- Fastigheten är miljöcertifierad enligt Miljöbyggnad iDrift, nivå Silver.




Ljusa och kreativa miljöer

- Flera mötesrum i olika storlekar.
- Kreativa ytor med möjlighet till bibliotek, lounge, tyst avdelning och kontorslandskap.
- Yteffektiv lokal med möjlighet till intern och extern del.
- Bra skyltläge mot Skanstull.
- Pentry i hjärtat av lokalen samt flertalet WC-partier och dusch.
- Goda möjligheter att påverka ytskikten.




Stora öppna ytor för informella möten och förvaring blandat med arbetsplatser och kontors-/mötesrum

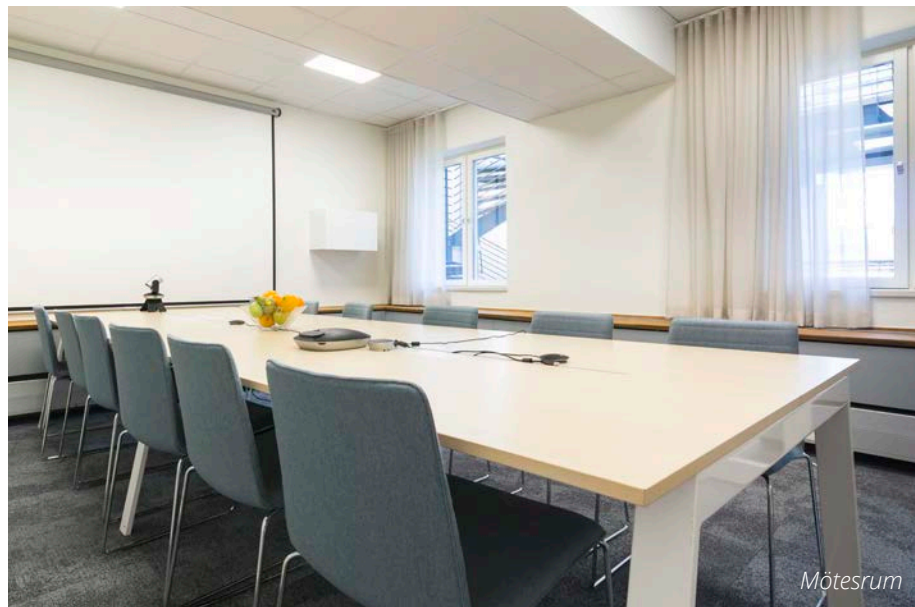

Mötesrum



Lounge

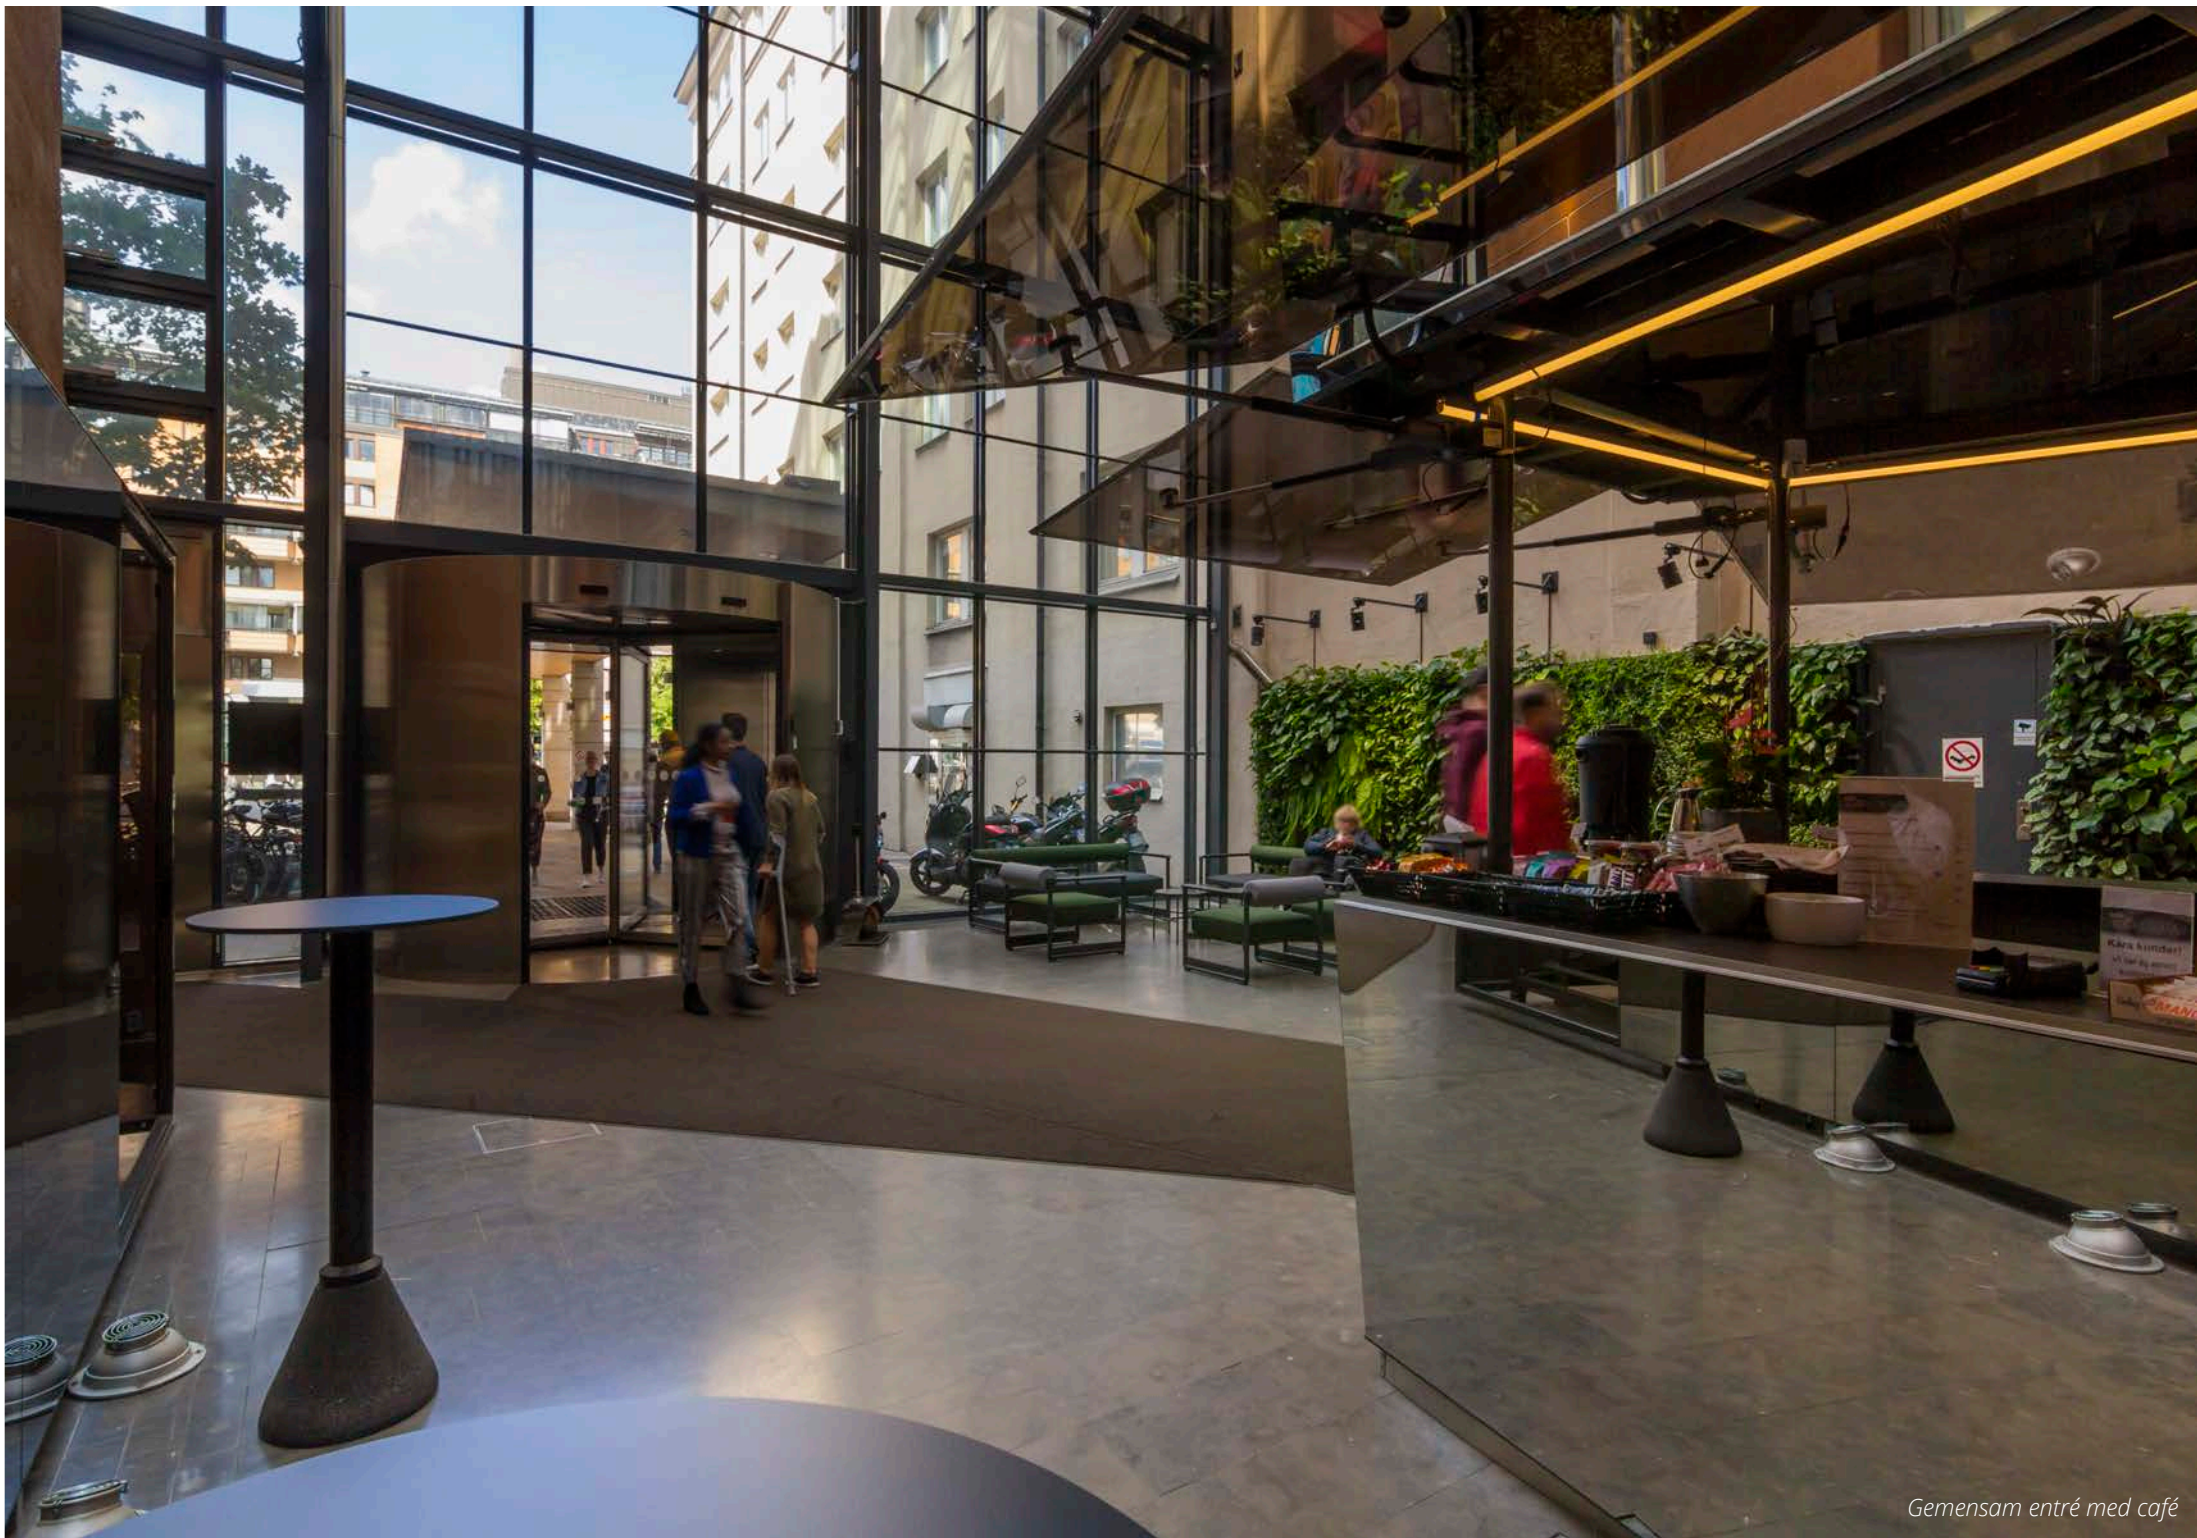


Gemensam entré med café

OMRÅDET & LÄGET

I Söders hjärta och puls


- T-banenedgång till Skanstull precis vid entrén.
- Flertal bussar utanför dörren.
- Stort café- och restaurangutbud, direkt utanför dörren.
- Årstaviken och Eriksdalsbadet runt hörnet, med utomhusbad, gym, promenadstigar och mycket mer.
- Granne med Clarion Hotel Stockholm.

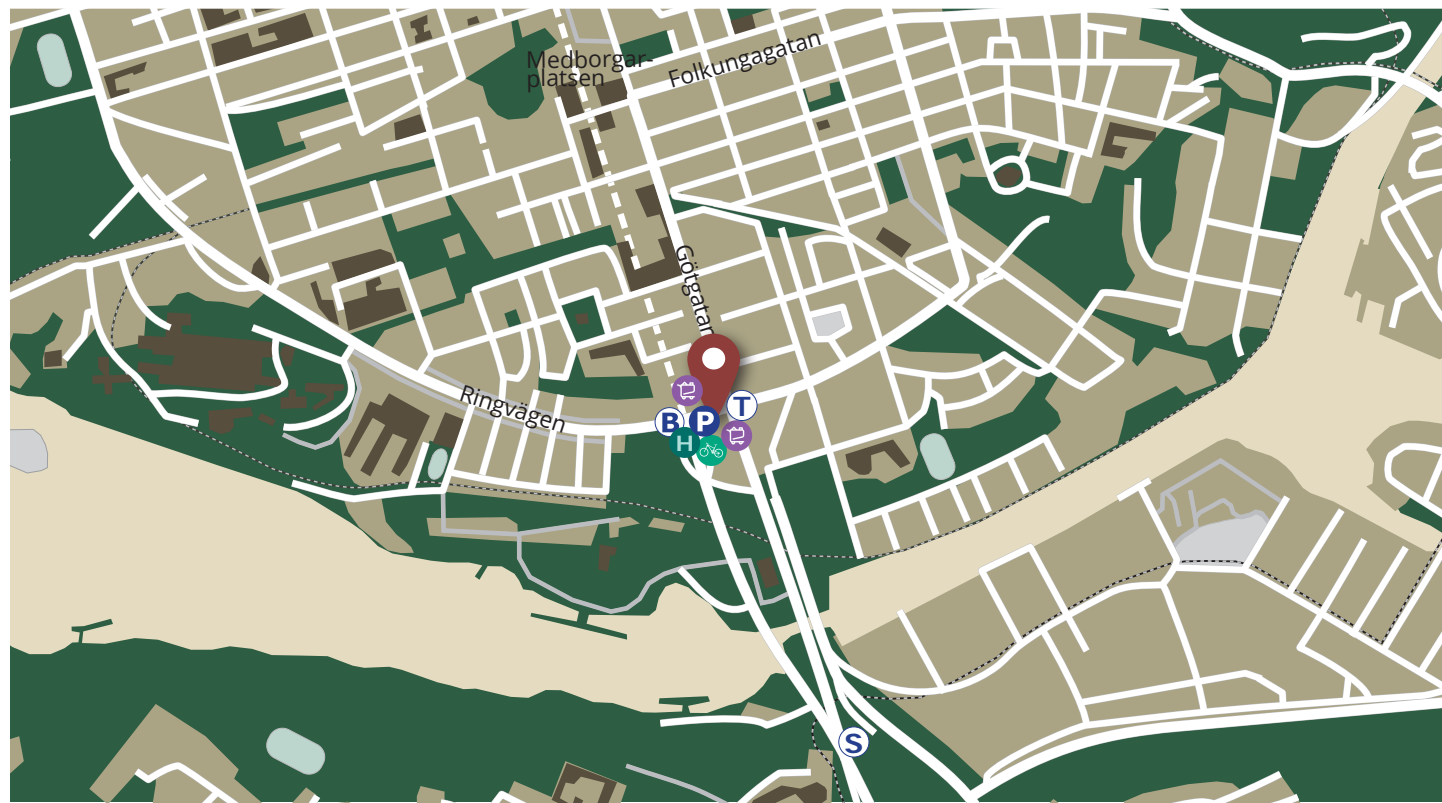

Berätta för oss hur ni vill ha det!

Arbetsplatser	54 st
Mötesrum	15 st
WC	6 st

Lokalritning plan 8, 994 kvm

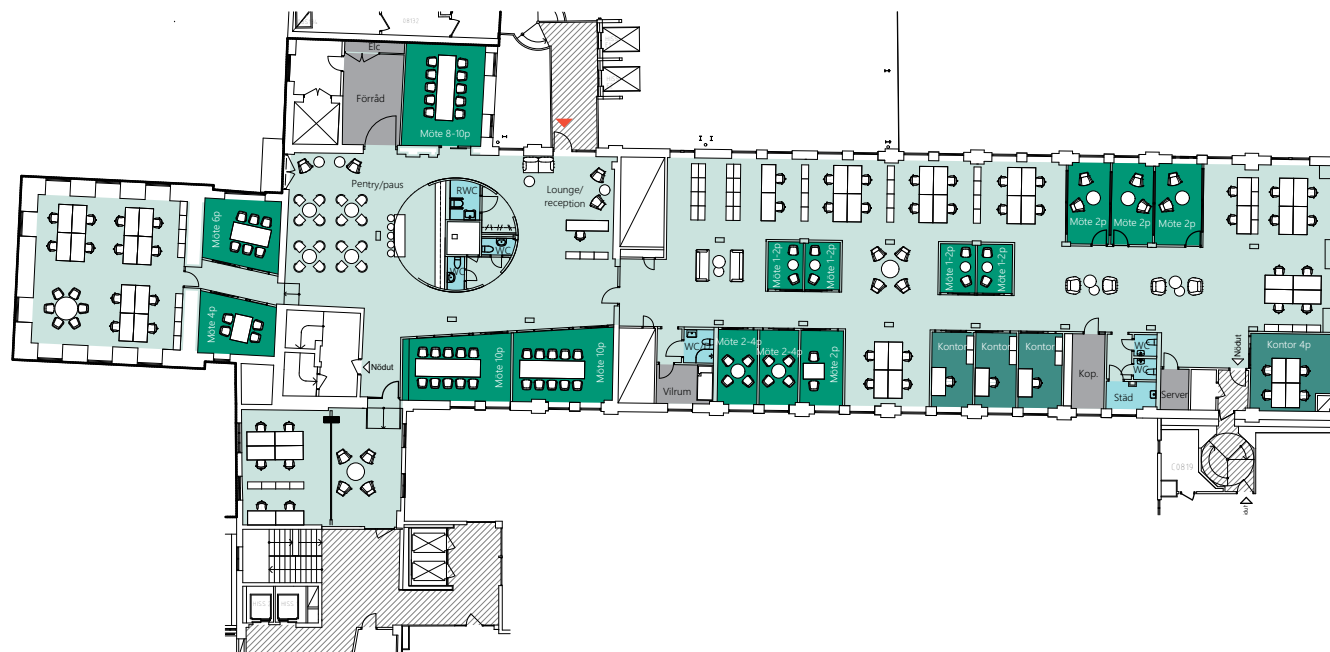


0 5 10m

SKALA 1:300@A3



Pentry och lunchrum

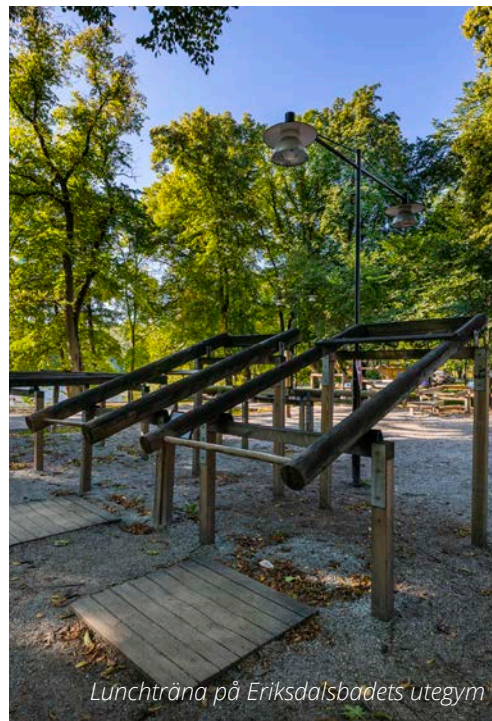


Lunchträna på Eriksdalsbadets utegym



Simma på Eriksdalsbadet




Gemensamt konferensrum

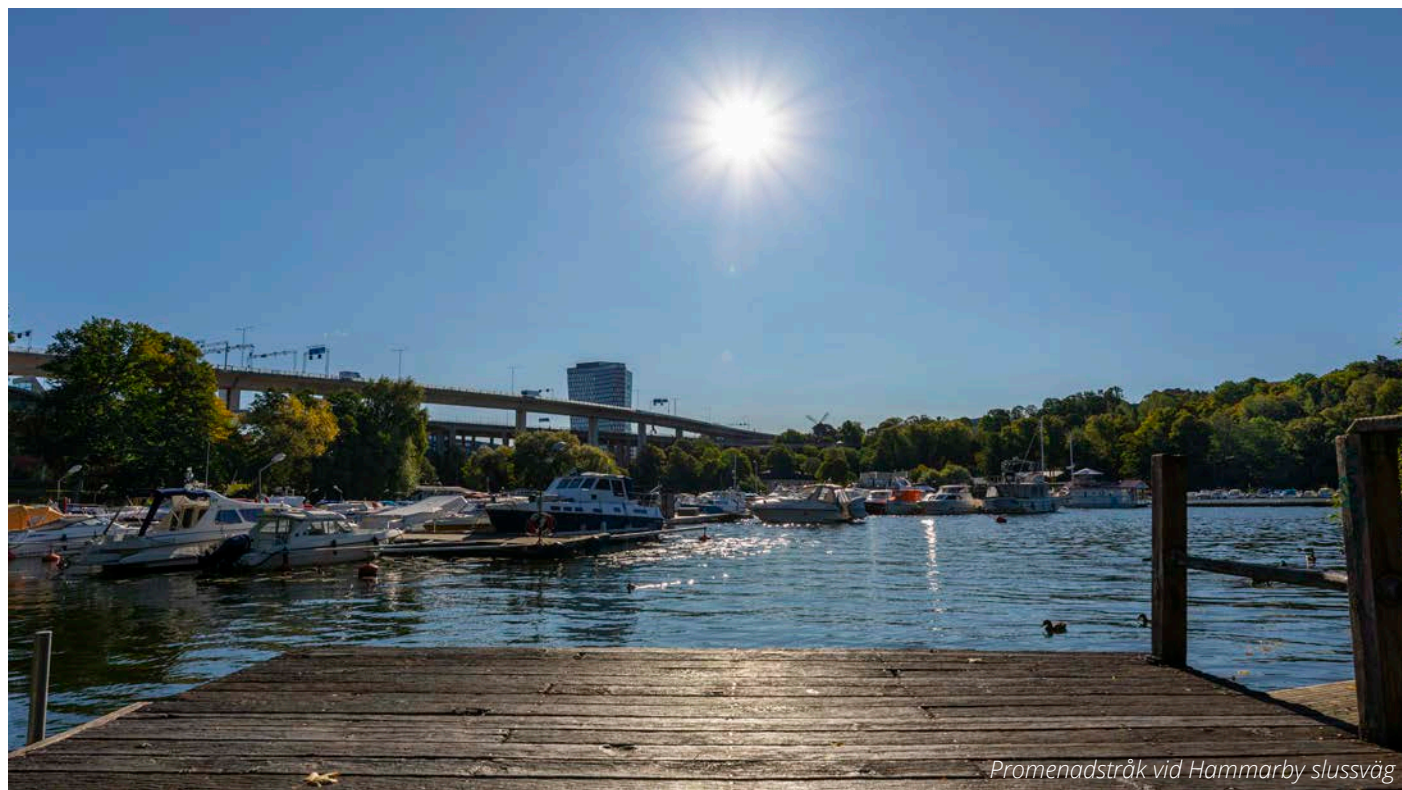


Promenadstråk vid Hammarby slussväg




Entré med intilliggande Clarion Hotel till höger

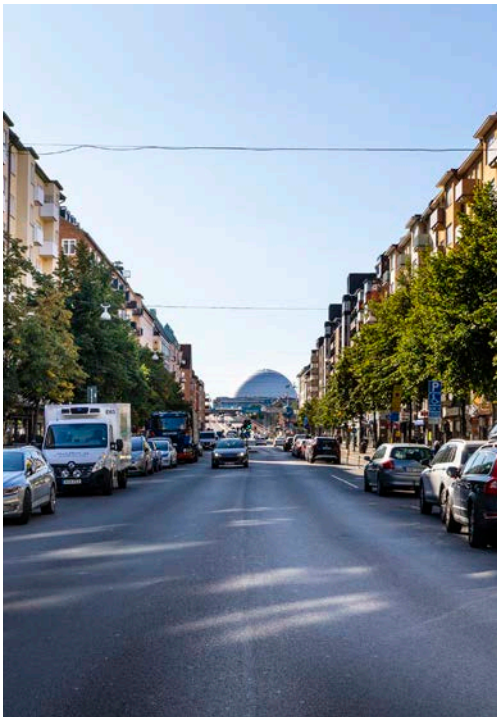

Café i ljusgården i fastighetens entré

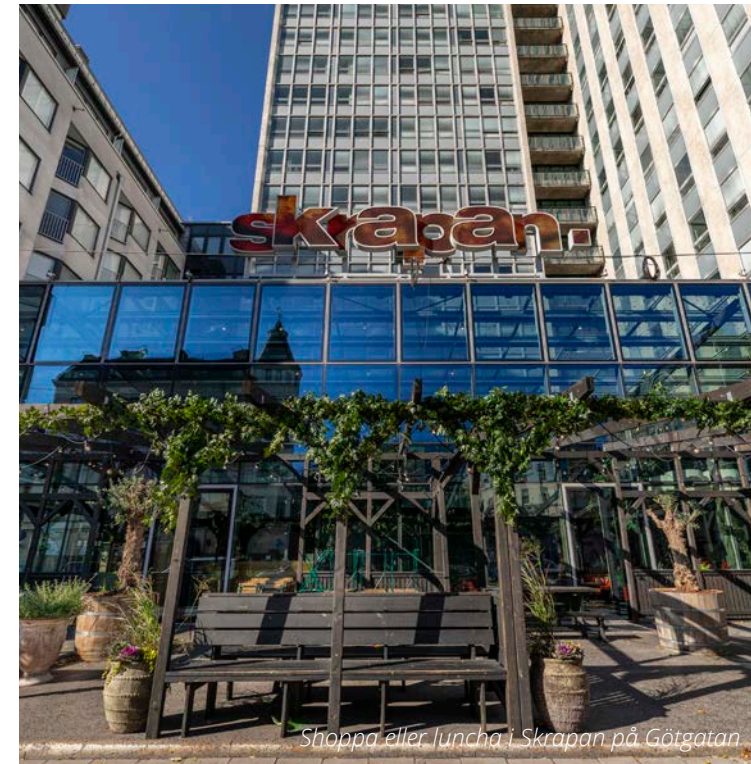

Shoppa eller luncha i Skrapan på Götgatan

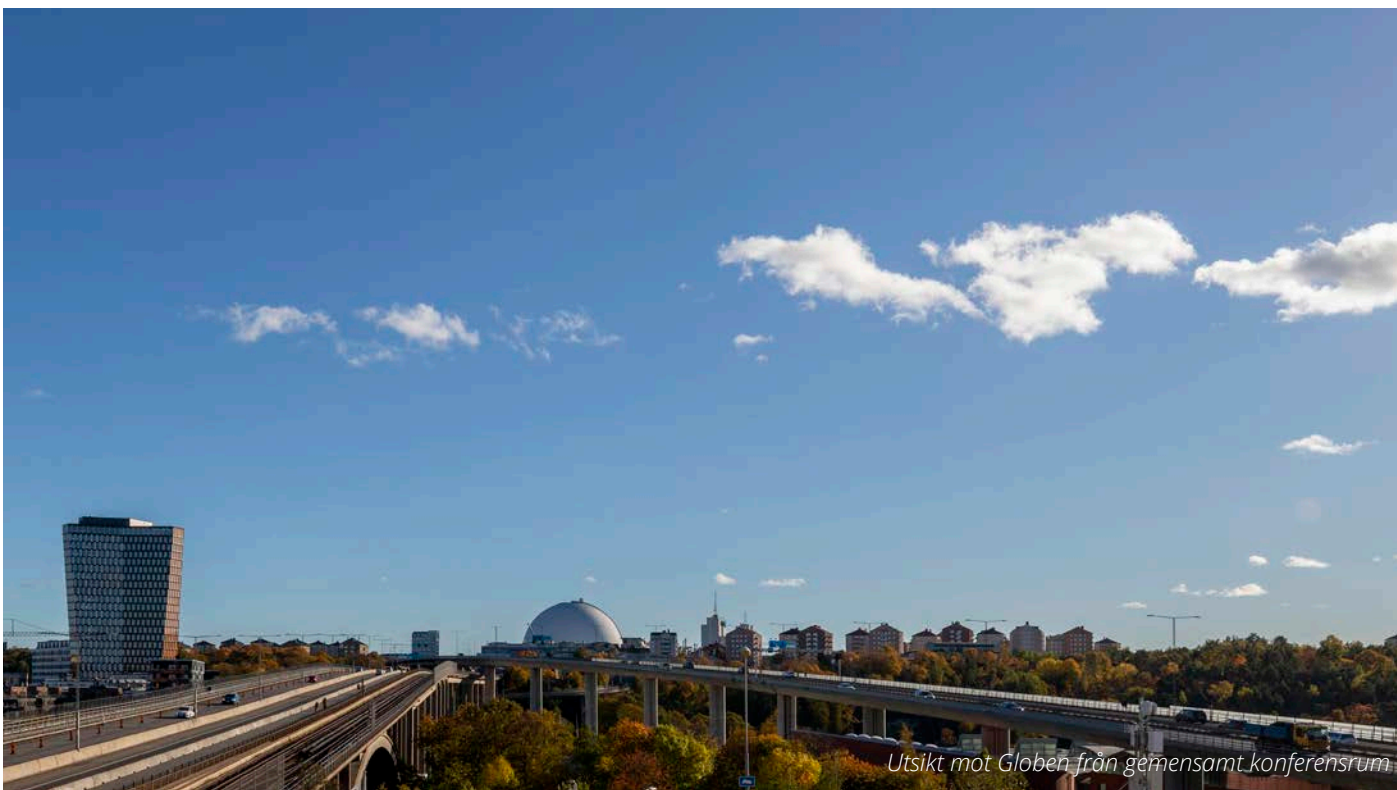

Utsikt mot Globen från gemensamt konferensrum

Vill du
veta
mer?

Kontakta Anette!
072-238 57 19
anette.ellertsson@skandiafastigheter.se