



Ringvägen  
100

Ringvägen  
100

574 kvm | Ringvägen 100, Stockholm

**skandia:  
fastigheter**



# Välkommen till Ringvägen 100

- Populära kontorslokaler i representativt läge vid Skanstull.
- Fyra gemensamma konferensrum för upp till 20 personer. Två av konferensrummen finns i Åhlénstornet med fantastisk utsikt över Stockholm.
- Servicebolag som hjälper till med tjänster som reception, catering, bud, taxi med mera.
- Garage, dusch och omklädningsrum i fastigheten.
- Fastigheten är miljöcertifierad enligt Miljöbyggnad iDrift, nivå Silver.



## Rumsindelad lokal med möjlighet att påverka utformningen

- Rumsindelad lokal med möjlighet till öppen eller blandad planlösning.
- Lokal högt upp i fastigheten med fint ljusinsläpp tack vare fönster i två väderstreck och två entréer.
- Möjlighet att tillskapa flertalet mötes-/teamsrum i olika storlekar, öppna loungeytor och kaffestation.



Lounge/öppen mötesyta



Kontorsrum



Pentry






Entré Ringvägen 100



## OMRÅDET & LÄGET

# I Söders hjärta och puls


- T-banenedgång till Skanstull precis vid entrén.
- Flertal bussar utanför dörren.
- Stort café- och restaurangutbud, direkt utanför dörren.
- Årstaviken och Eriksdalsbadet runt hörnet, med utomhusbad, gym, promenadstigar och mycket mer.
- Granne med Clarion Hotel Stockholm.

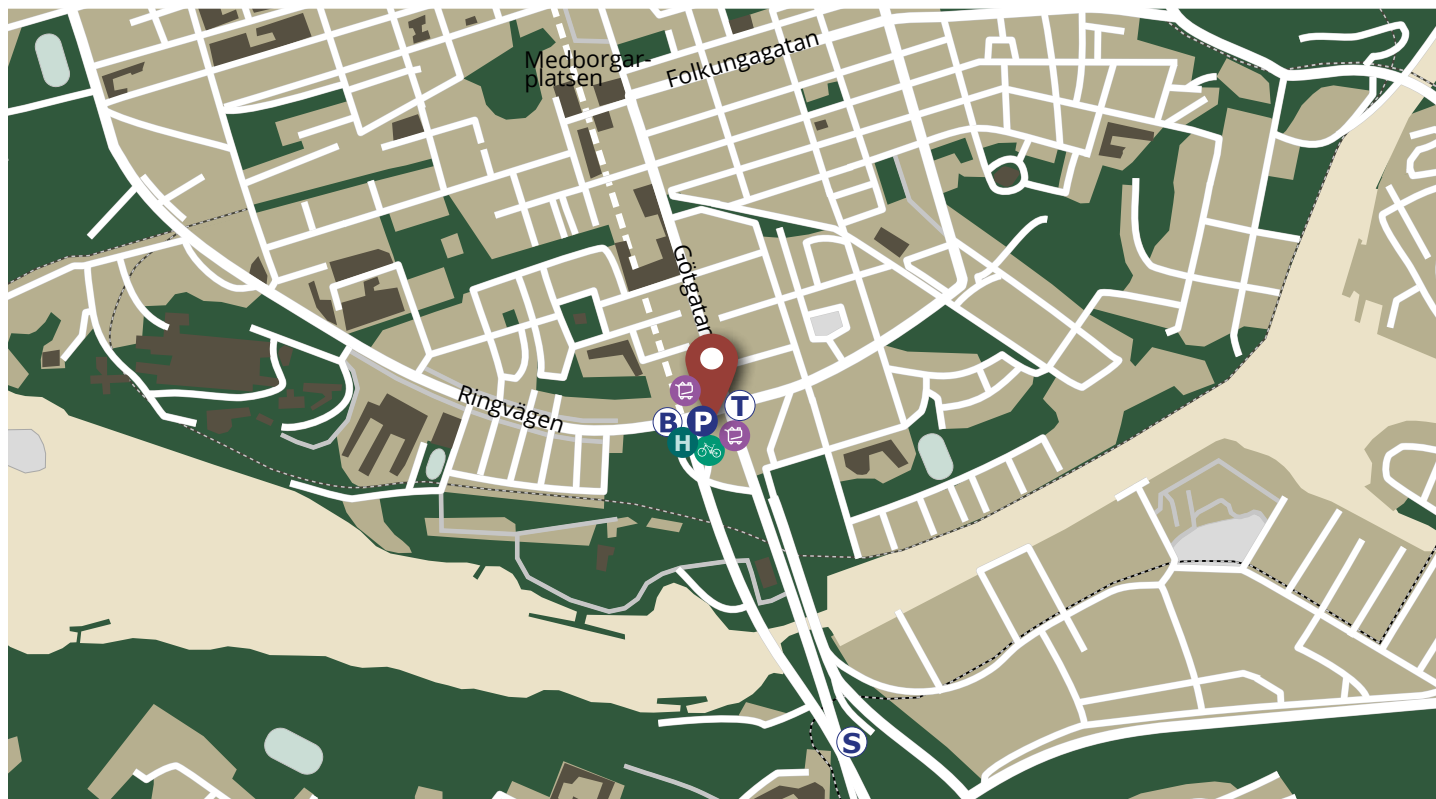

# Berätta för oss hur ni vill ha det!

Arbetsplatser vid 100 % beläggning 37 st  
Mötesrum 7 st  
WC 3 st

## Möjlig planlösning, plan 10, 574 kvm

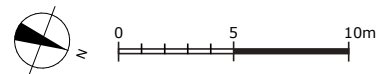

SKALA 1:250@A3

Berätta för oss  
hur ni vill ha det!


Arbetsplatser vid 100 % beläggning

40 st

WC

3 st

# Befintlig planlösning, plan 10, 574 kvm

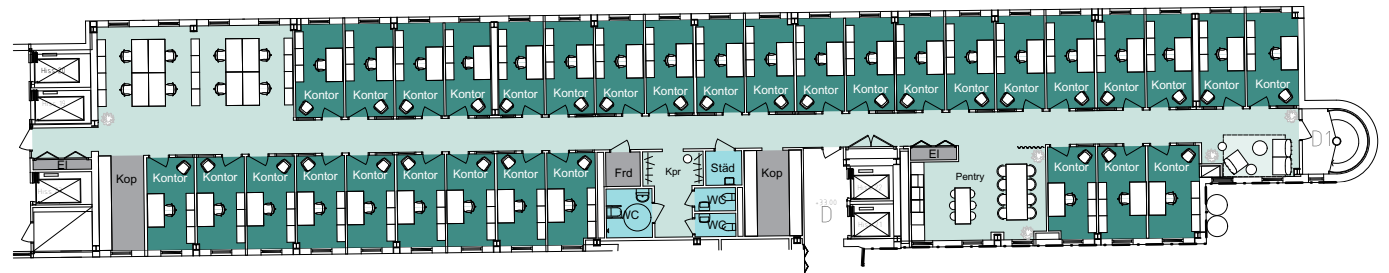

SKALA 1:250@A3





Köpcentrumet Ringen



Simma på Eriksdalsbadet



Strandpromenad längs Årstaviken

Vill du  
veta  
mer?

Kontakta Annette!  
08 - 573 657 53  
[annette@skandiafastigheter.se](mailto:annette@skandiafastigheter.se)