

Mitt i city

190 kvm | Låstmakargatan 13, Stockholm



**skandia:
fastigheter**

Välkommen till Lästmakargatan 13

- Representativ kontorslokal i centralt läge.
- Gemensamma coworking-lokaler i entréplan.
- Två innergårdar varav den ena erbjuder boulebana och och utemiljö för trevliga luncher.
- Möjlighet till MC- och cykelparkering med tillgång till omklädningsrum och dusch i fastigheten.





Kontorslandskap

LOKAL & PLANLÖSNING

Yteffektivt i attraktivt cityläge

- Fint ljusinsläpp med stora fönster mot gatan.
- Bra inomhusklimat.
- Yteffektiv planlösning i öppet kontorslandskap.
- Nyrenoverade ytskikt.



Mötesrum






OMRÅDET & LÄGET

Med närhet till allt och lite till

- Mittemellan Hötorget och Stureplan, med ett par minuters promenad till både grön och röd tunnelbanelinje.
- Flertalet bussar inom några minuters gångavstånd.
- Hela citys utbud av restauranger, caféer och shopping direkt utanför dörren.
- Promenadavstånd till Centralen med pendeltåg, fjärrtåg, Arlanda Express och flygbussar.

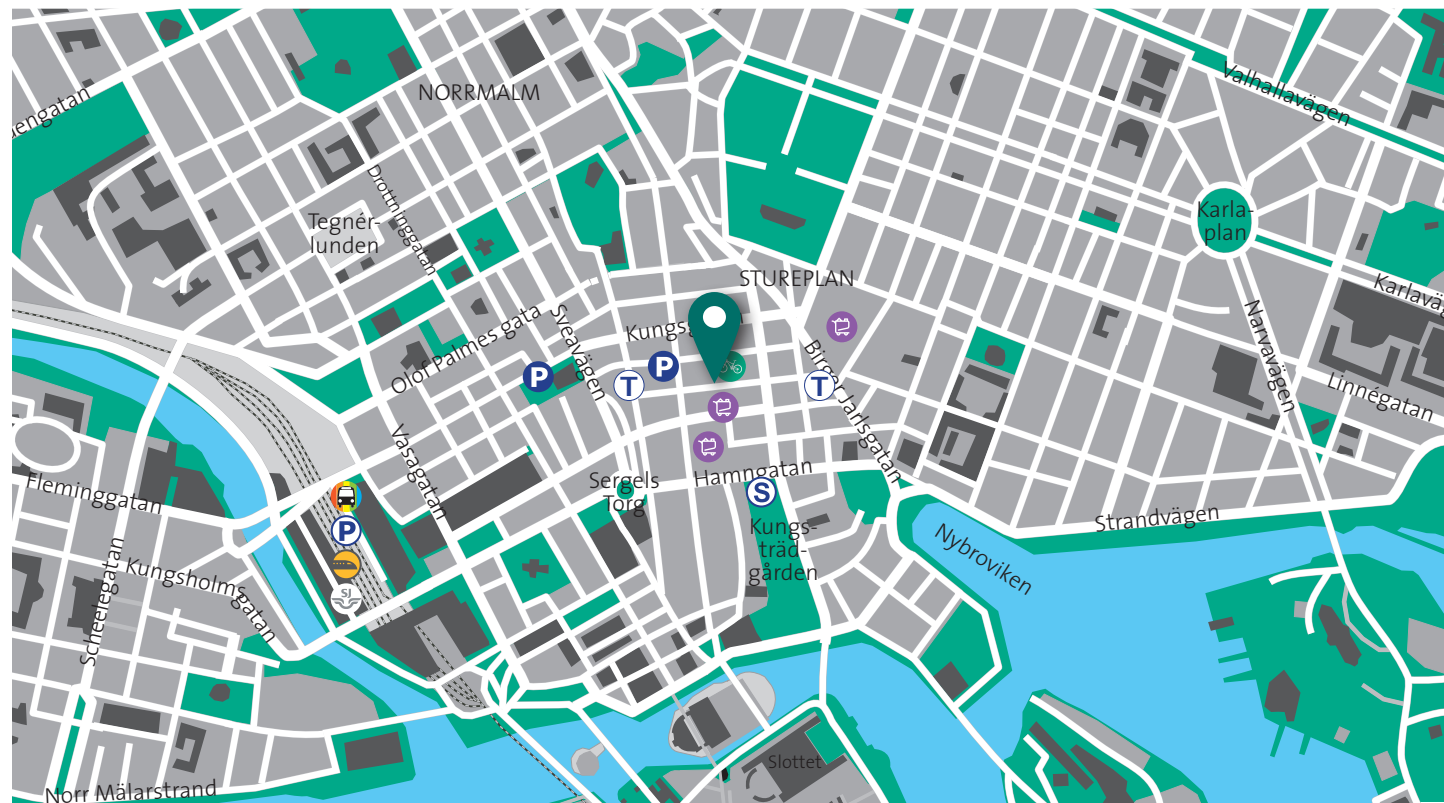



Vy mot Hötorget från Jakobsbergsgatan



*Berätta för oss
hur ni
vill ha det!*

Arbetsplatser	11 st
Touch down-platser	6 st
Mötesrum	1 st
WC	2 st

Lokalritning markplan, 190 kvm

 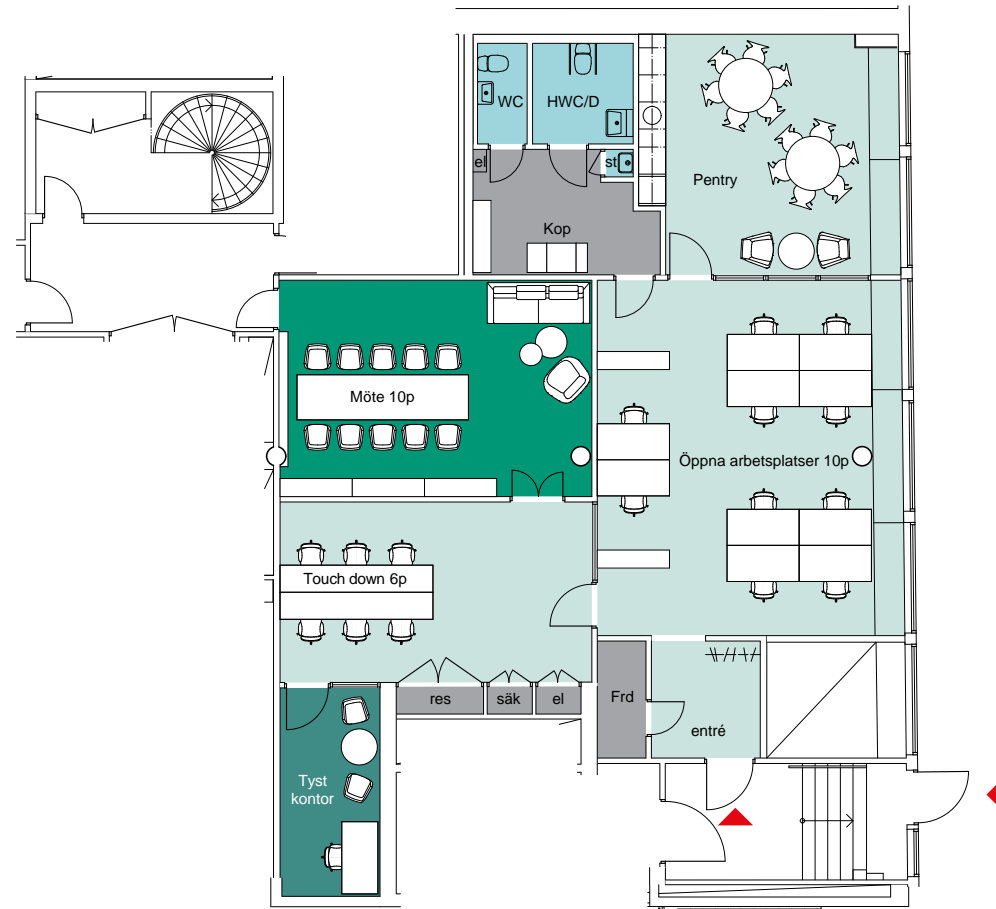


SKALA1:100 @A3



Vy mot Stureplan från Kungsgatan



Shoppa och luncha i MOOD-gallerian

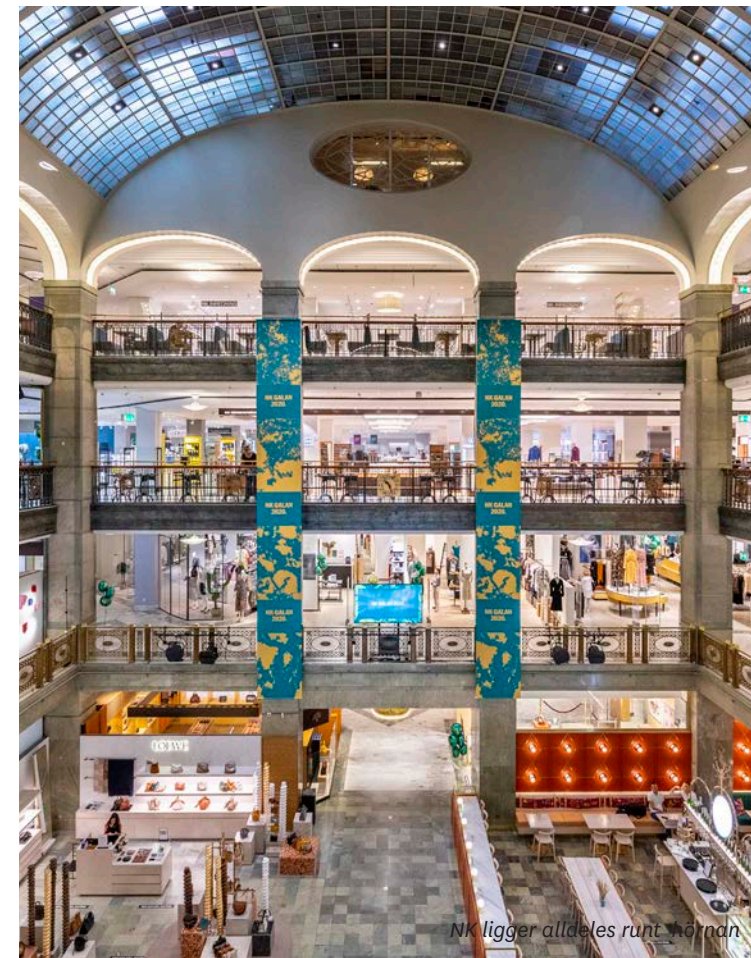


NK ligger alldeles runt hörnan



Stureplan ligger bara ett stenkast bort



Vy mot Normalmstorg från Biblioteksgatan

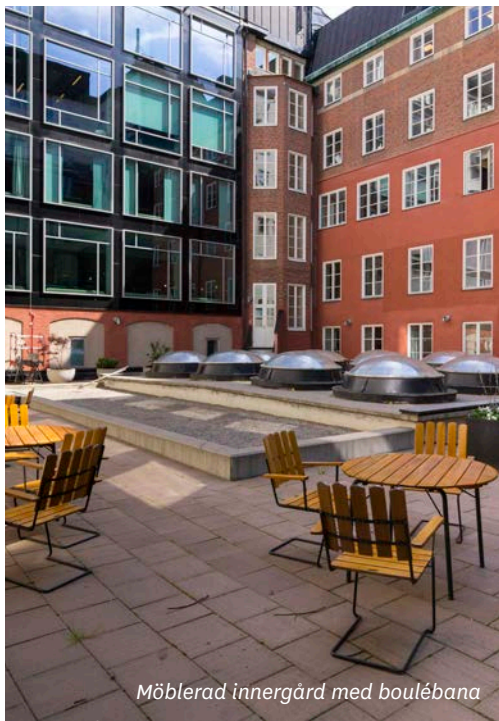

Möblerad innergård med boulébana



Innergård med cykelparkering



Entré från Lästmakargatan



Närliggande Kungsträdgården är perfekt för lunchpromenader

**Vill du
veta
mer?**

Kontakta Annette!
08 - 573 657 53
annette@skandiäfastigheter.se